




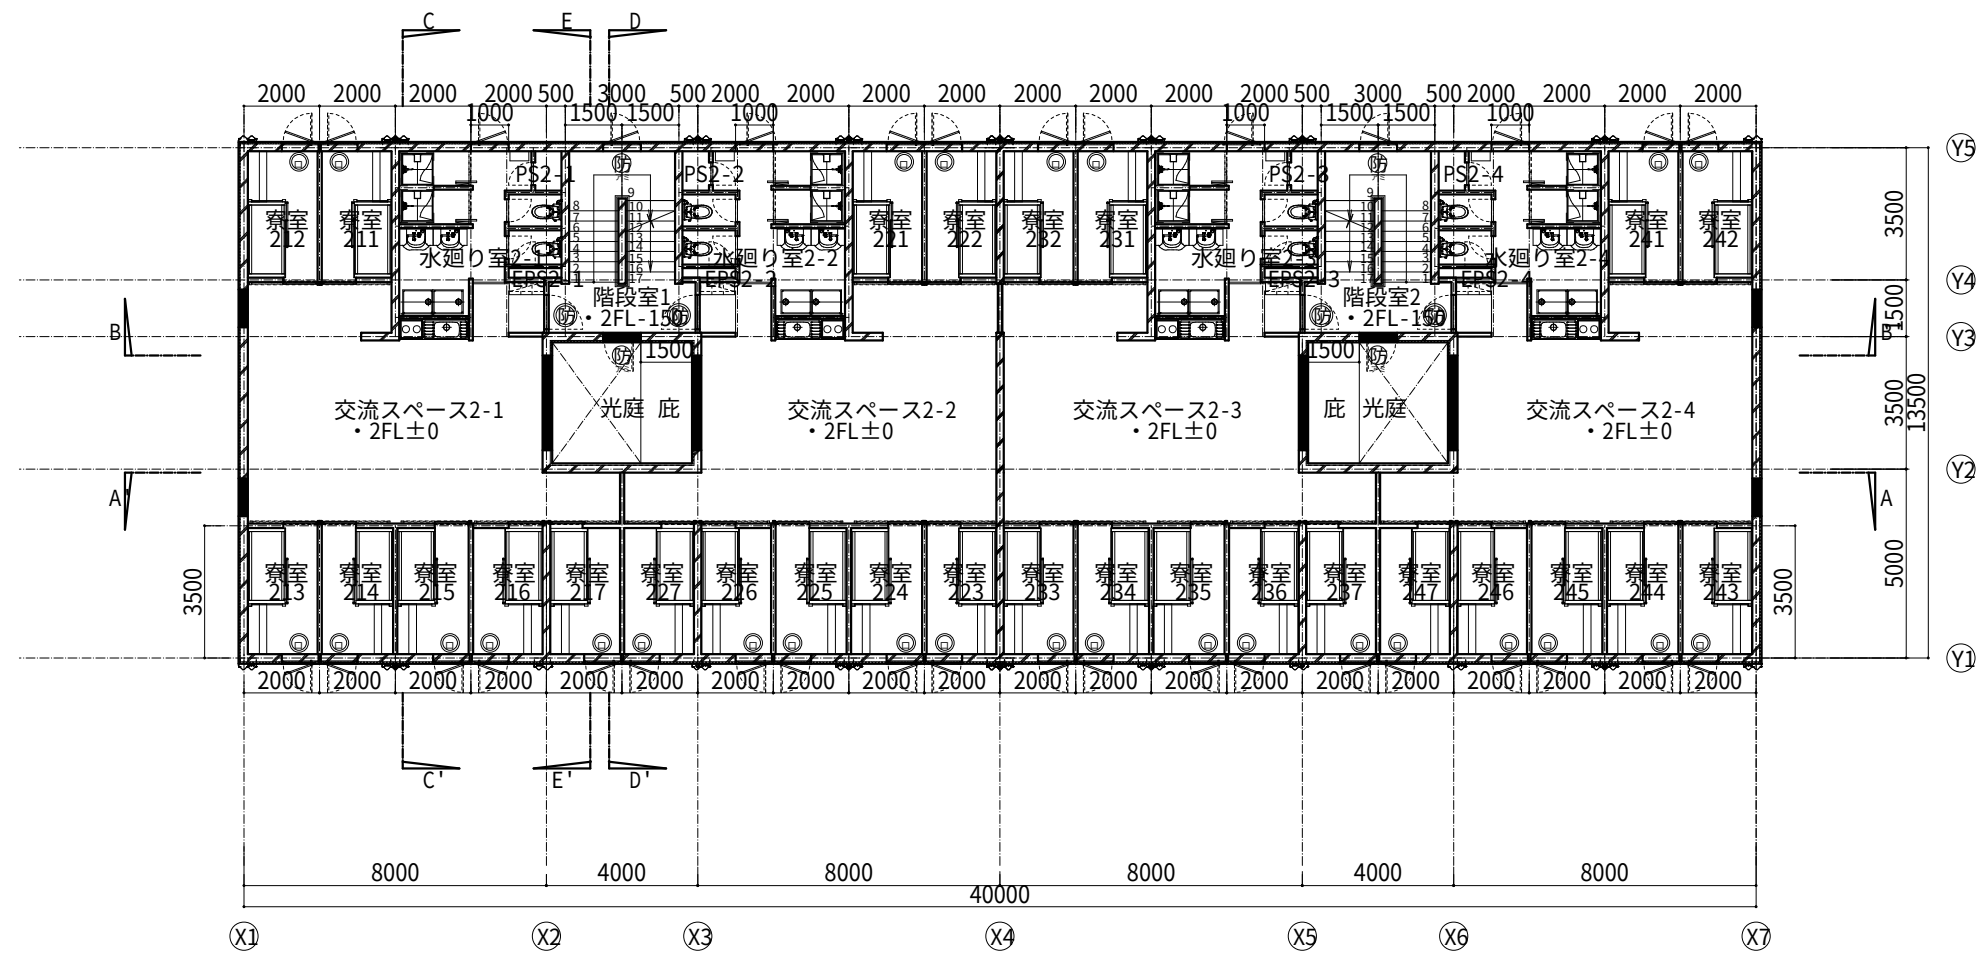


2階平面図

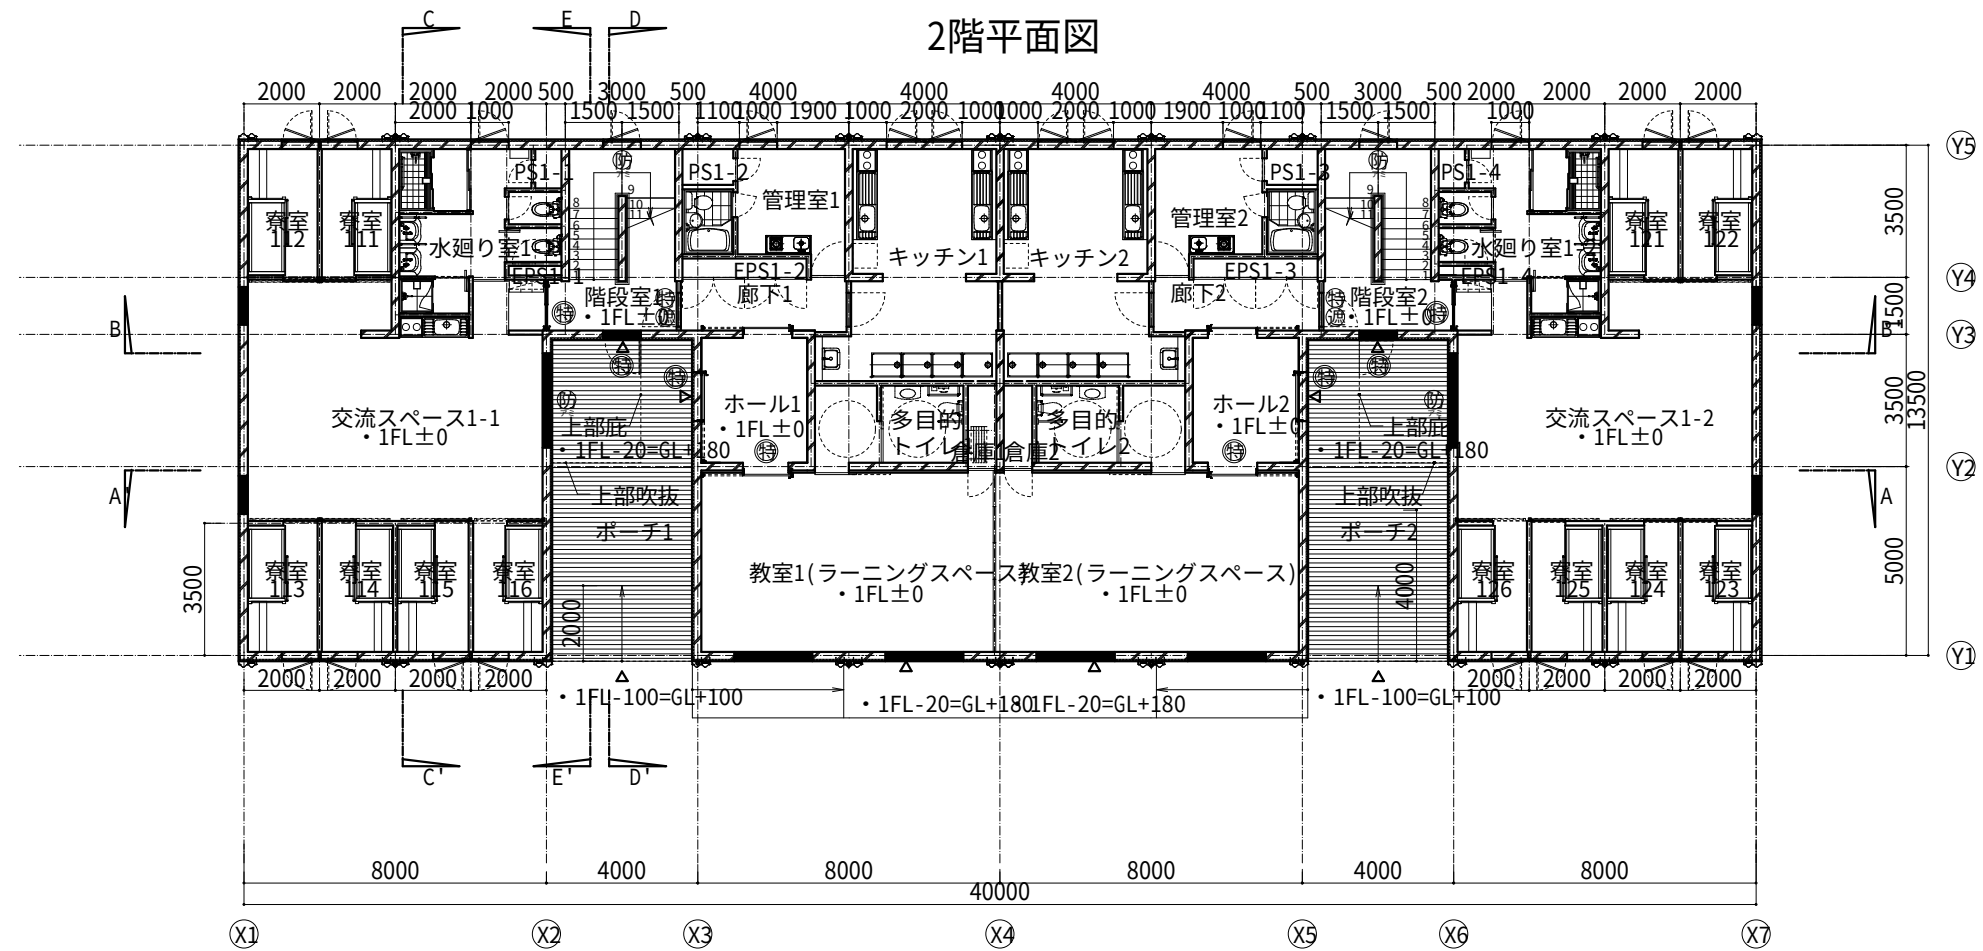


1階平面図

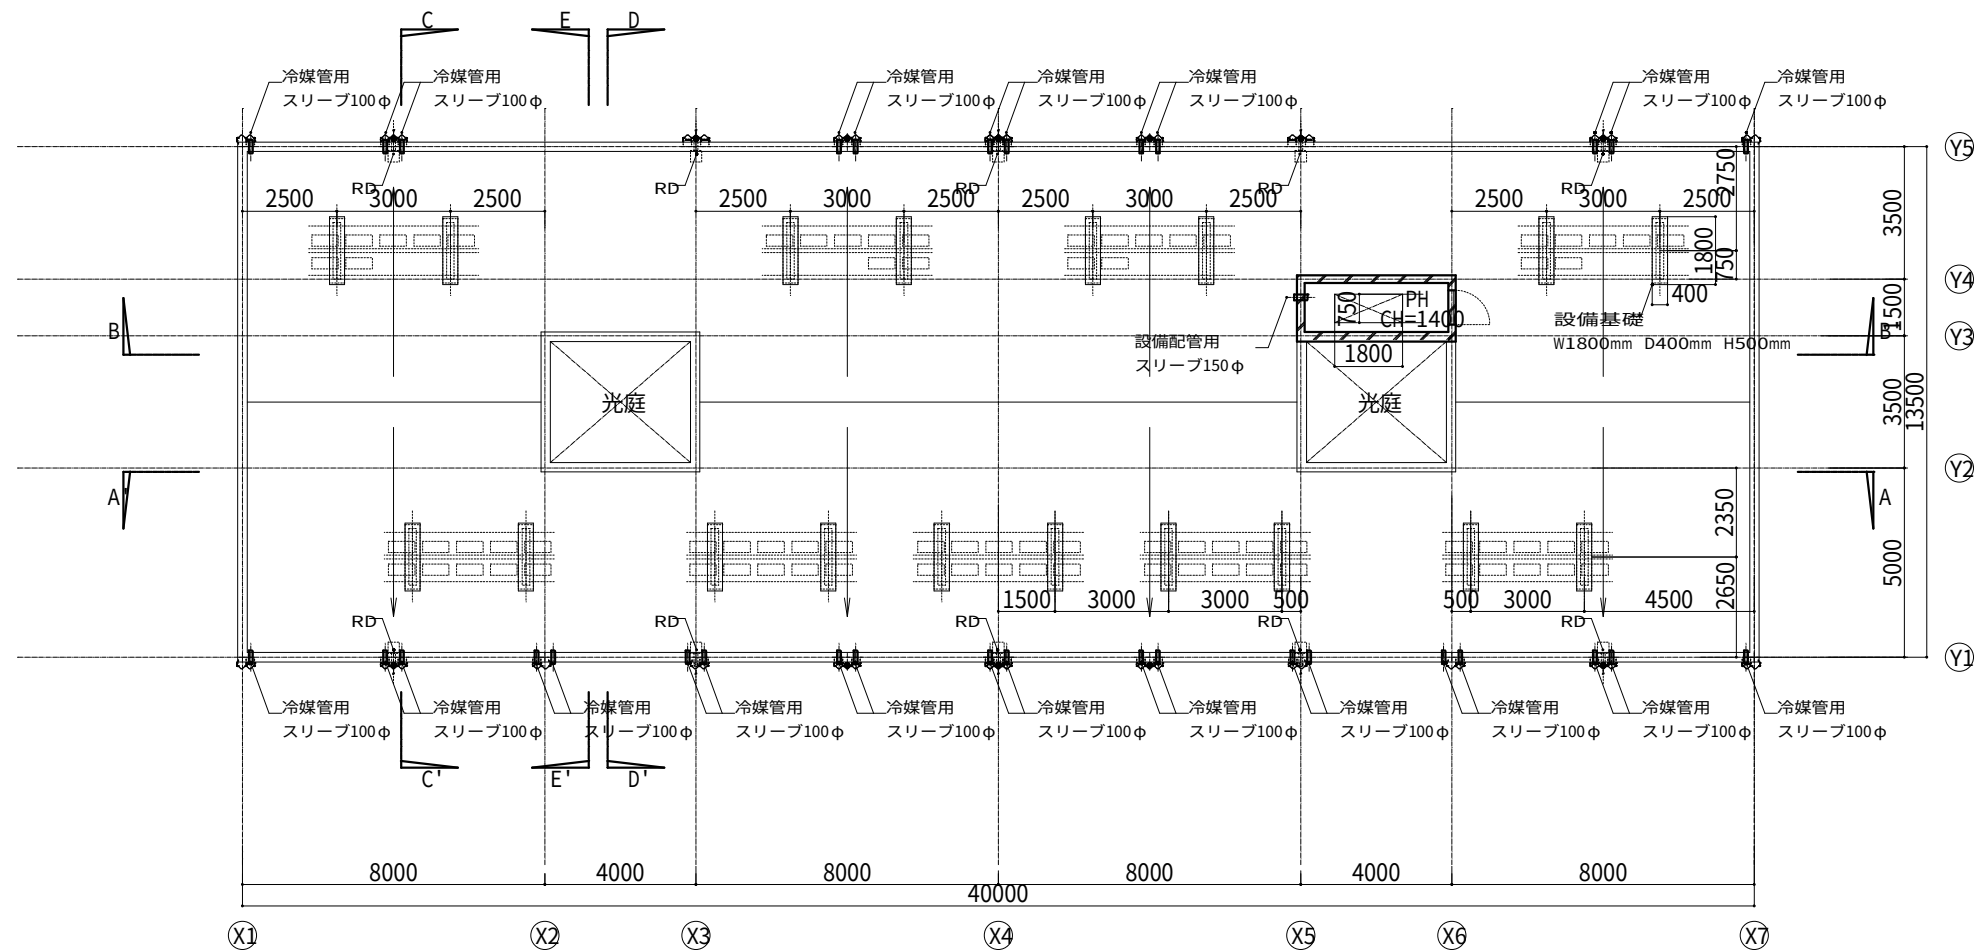


屋根伏図

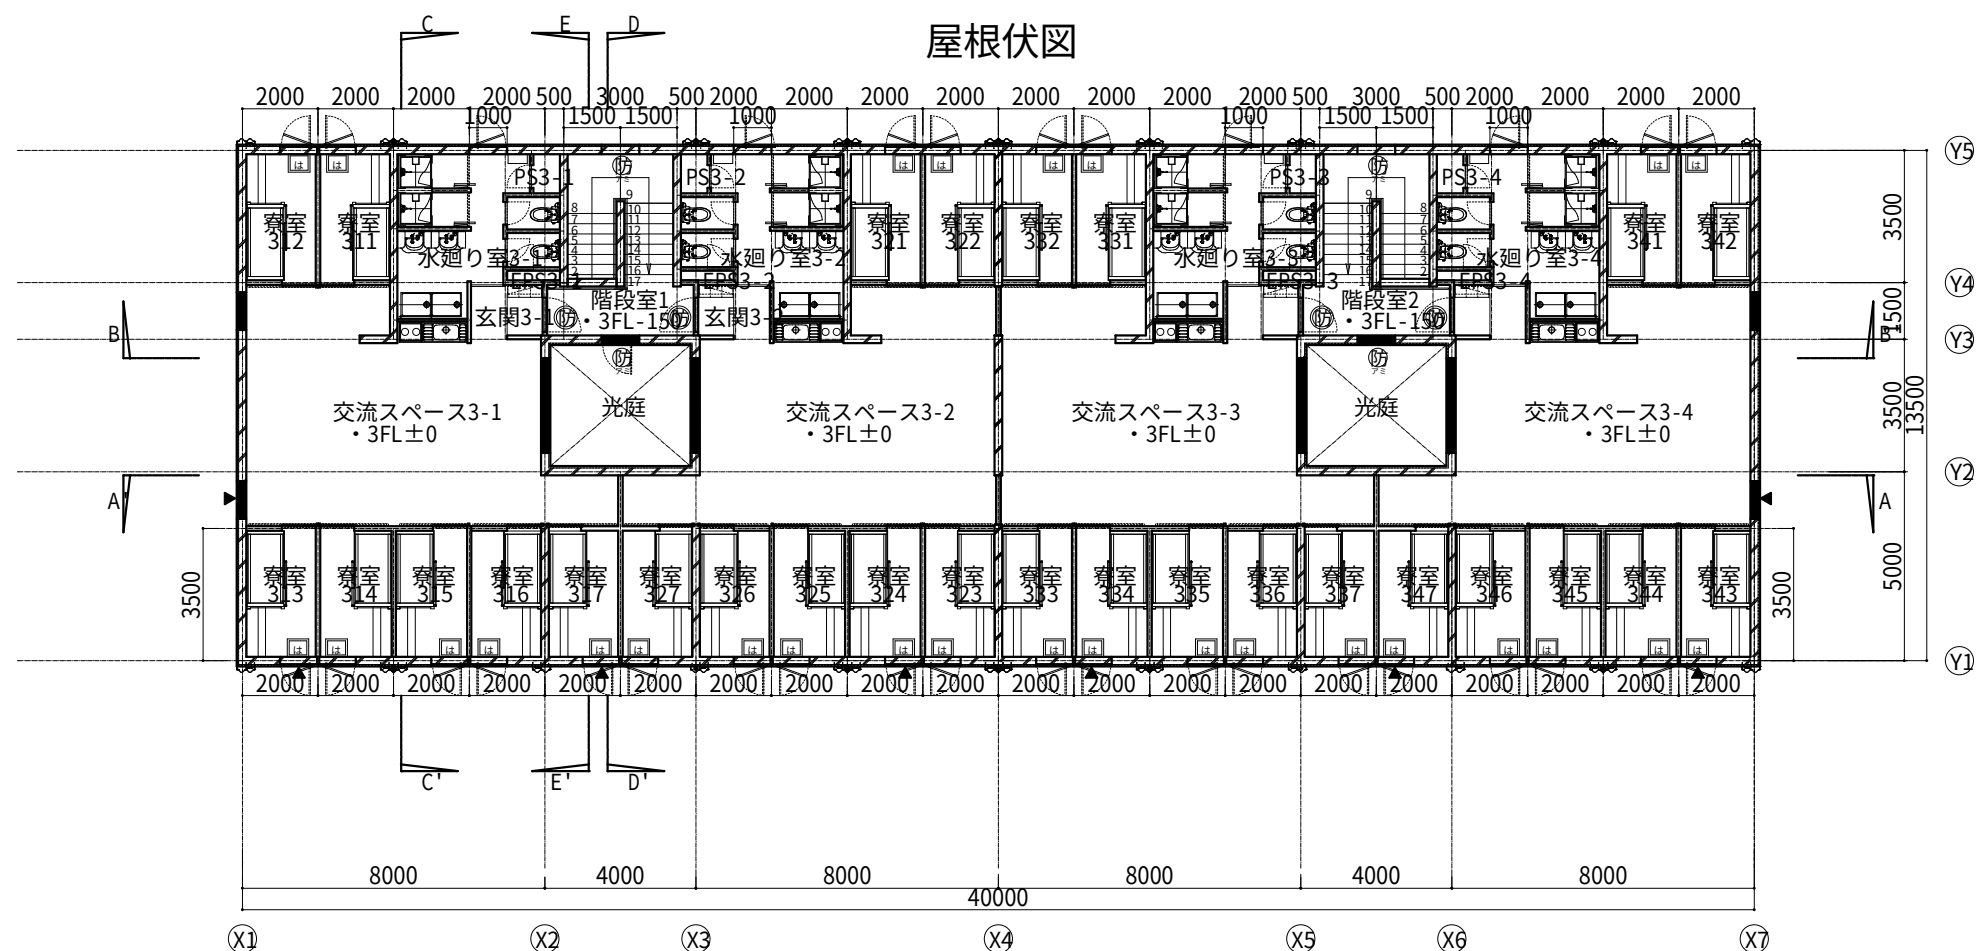


3階平面図

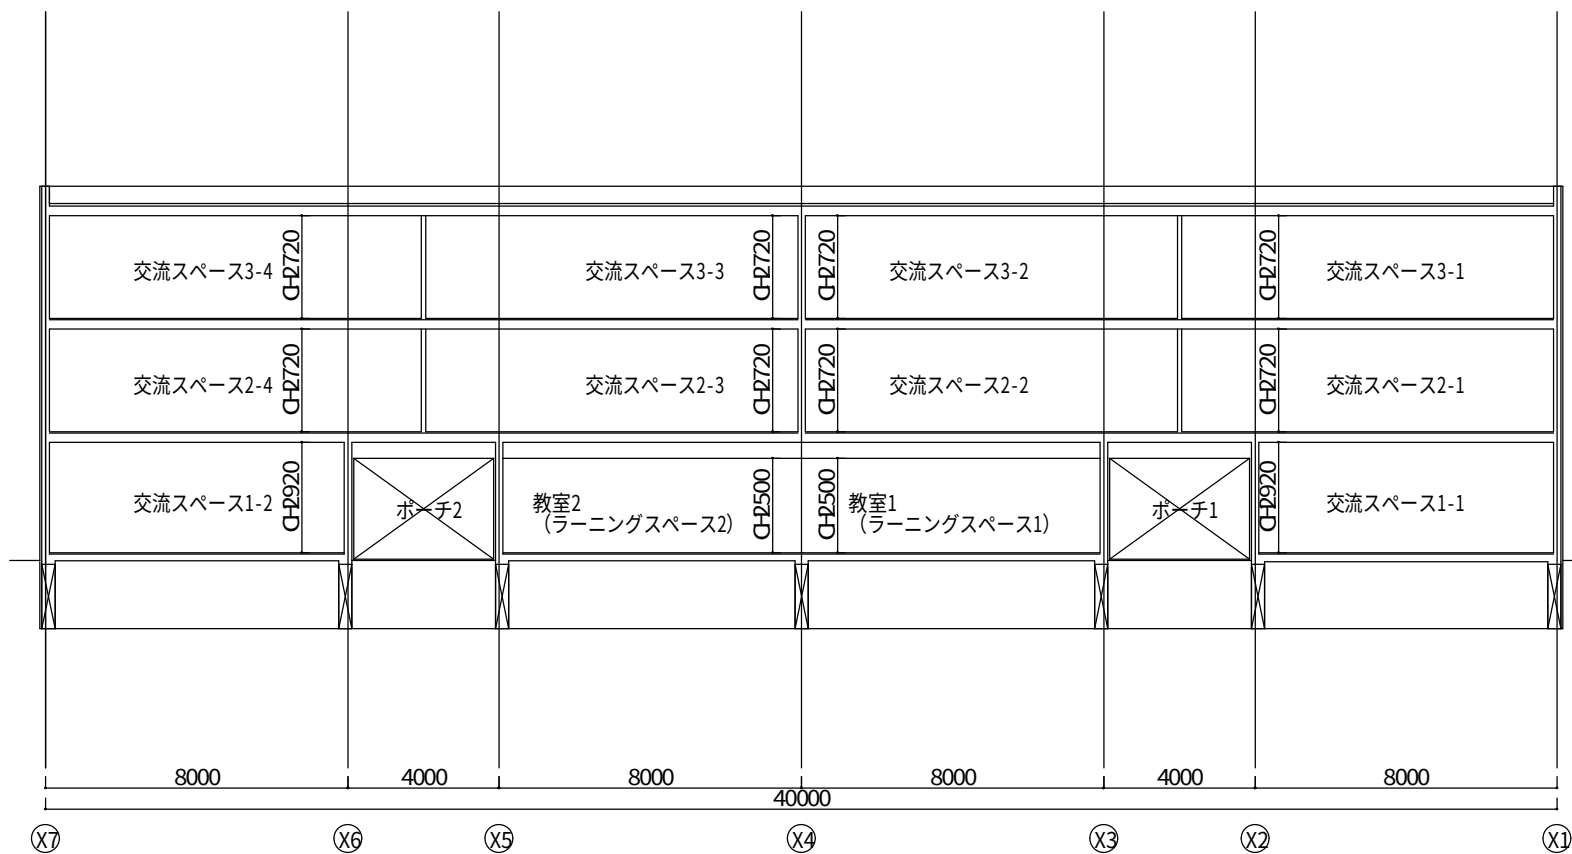

A-A'断面図

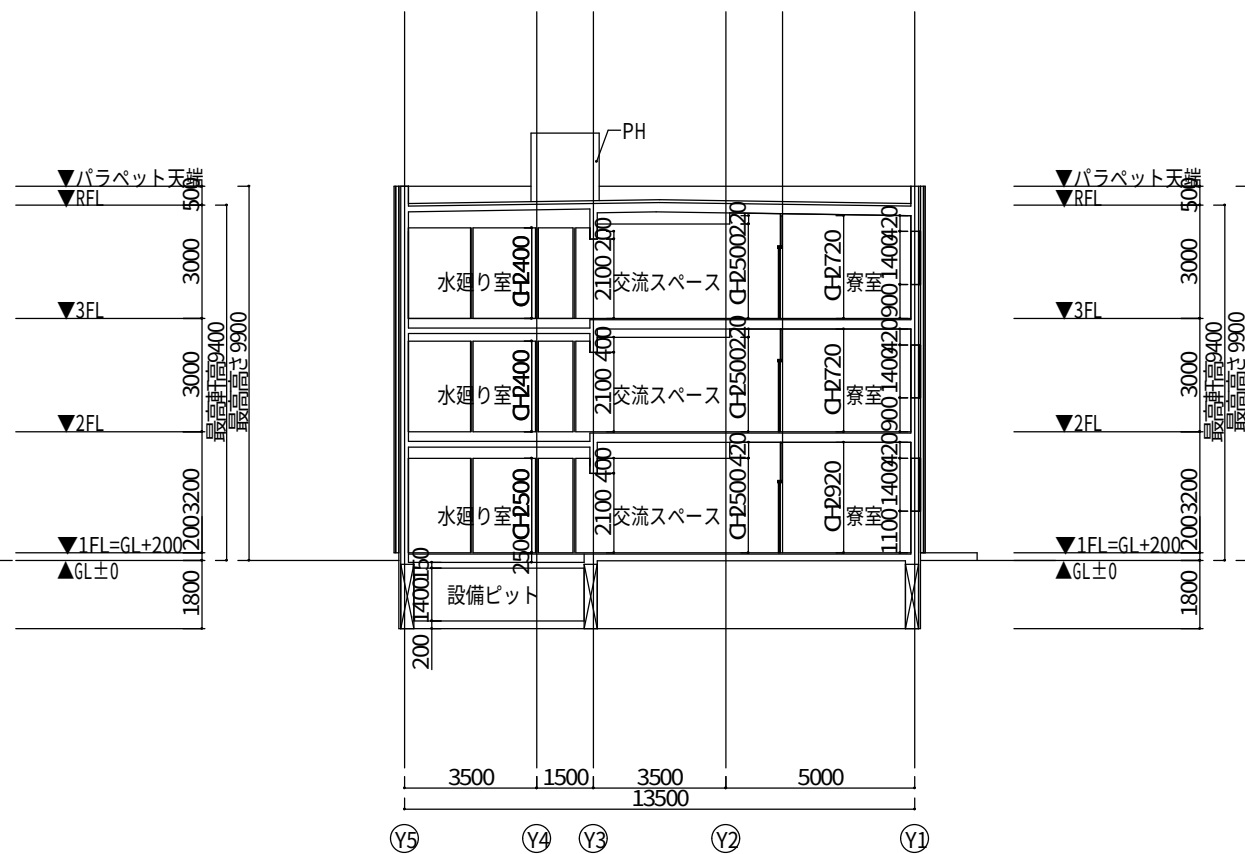


C-C'断面図

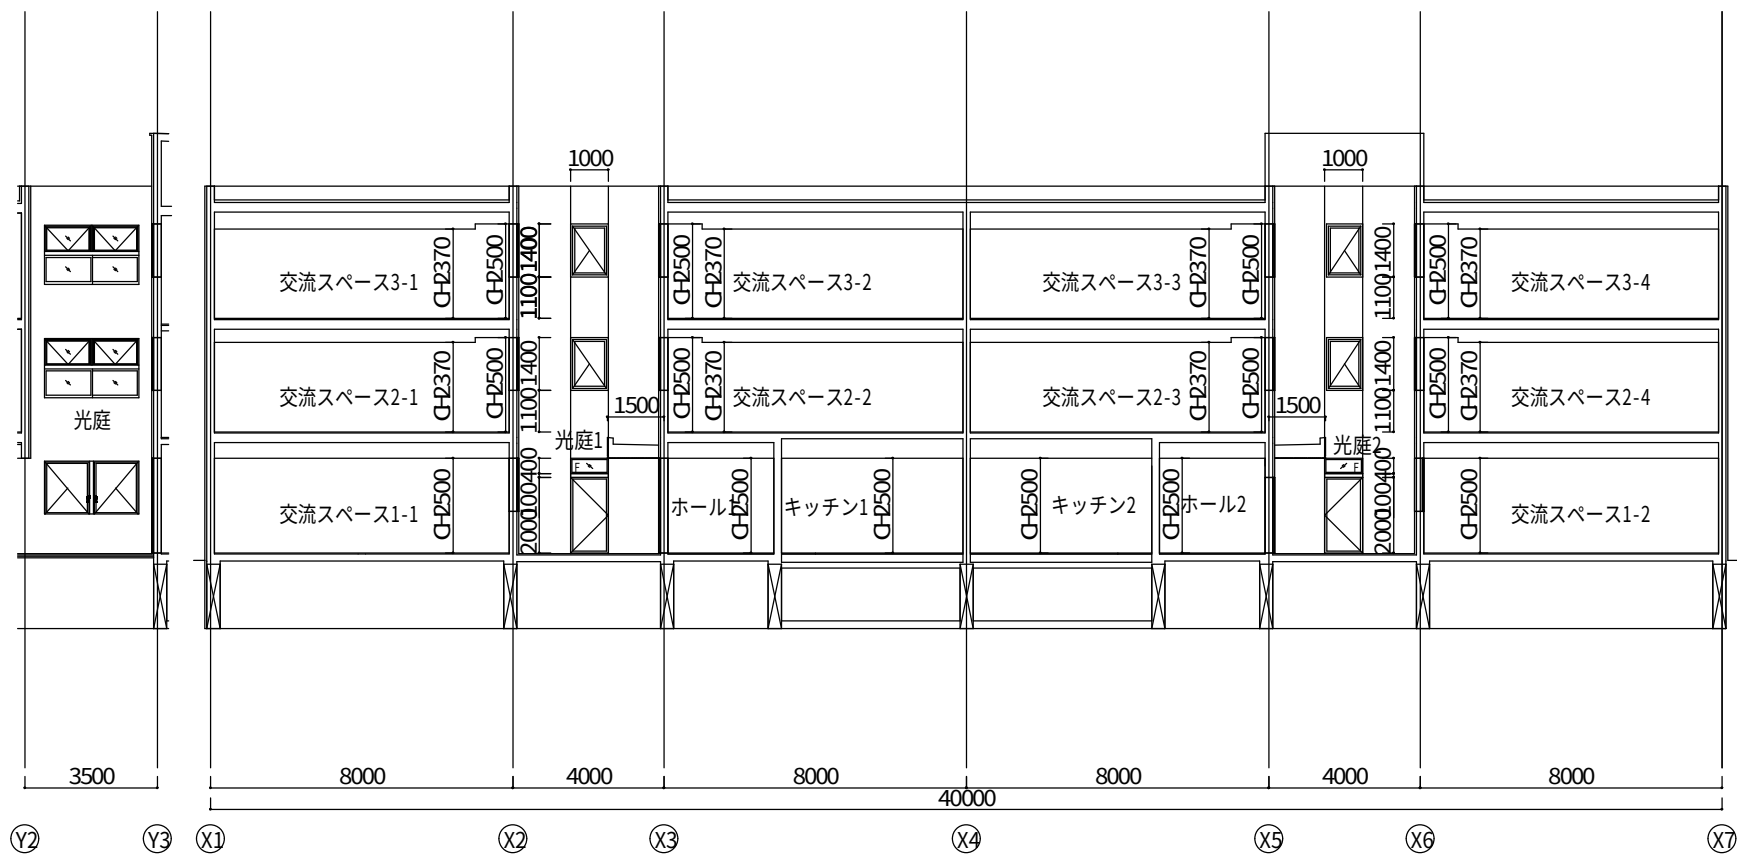


E-E'断面図


B-B'断面図

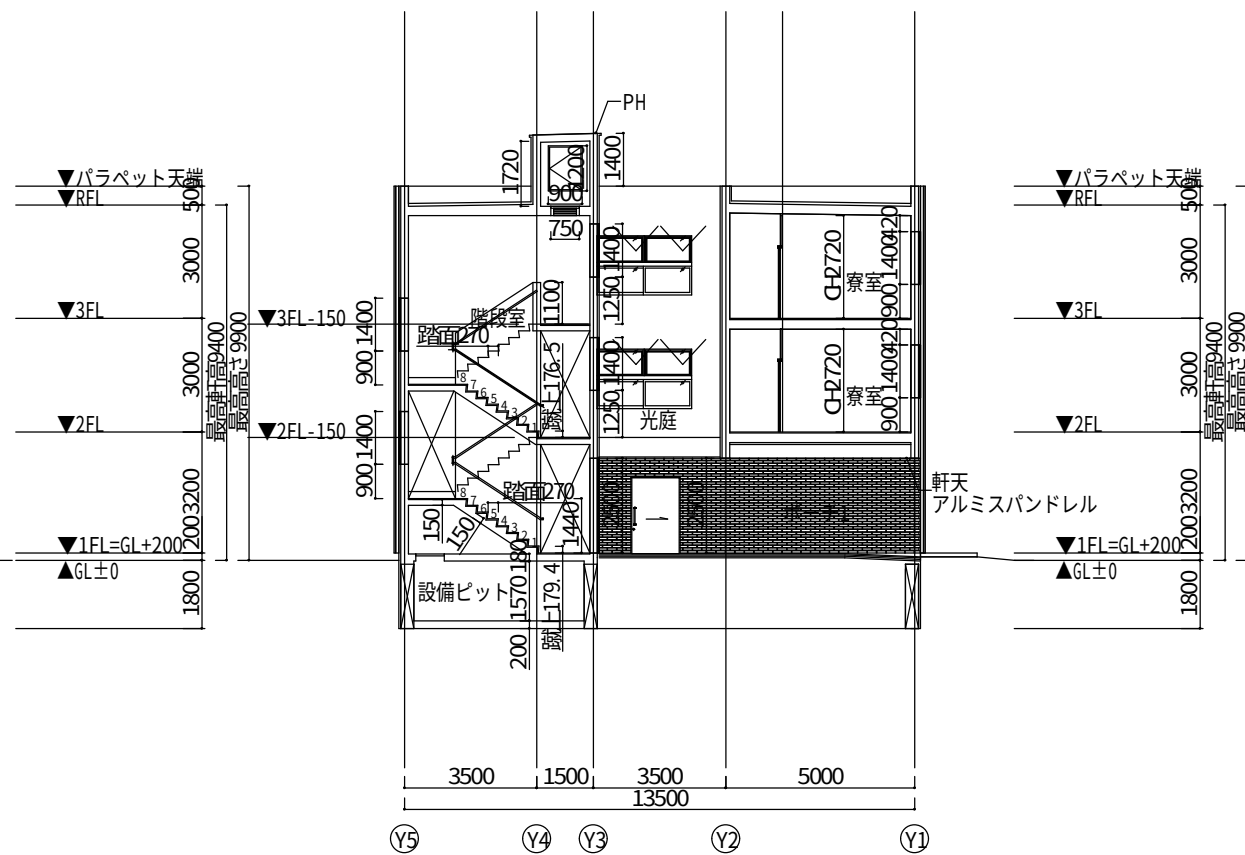

D-D'断面図

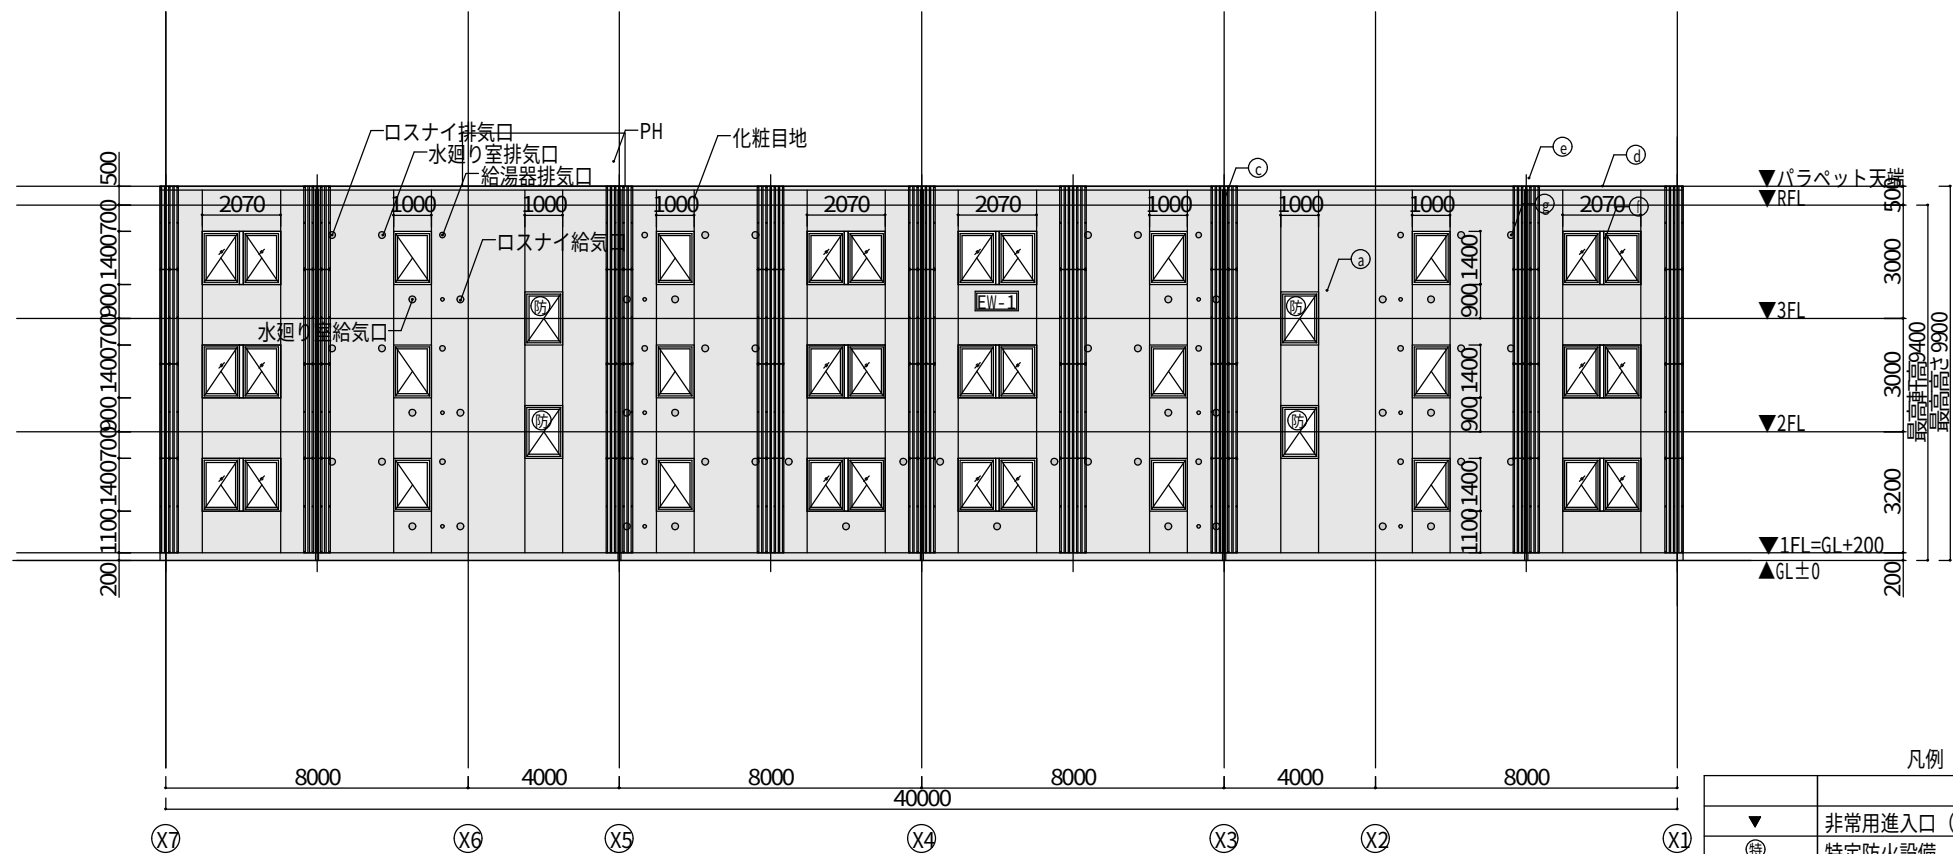


A立面図

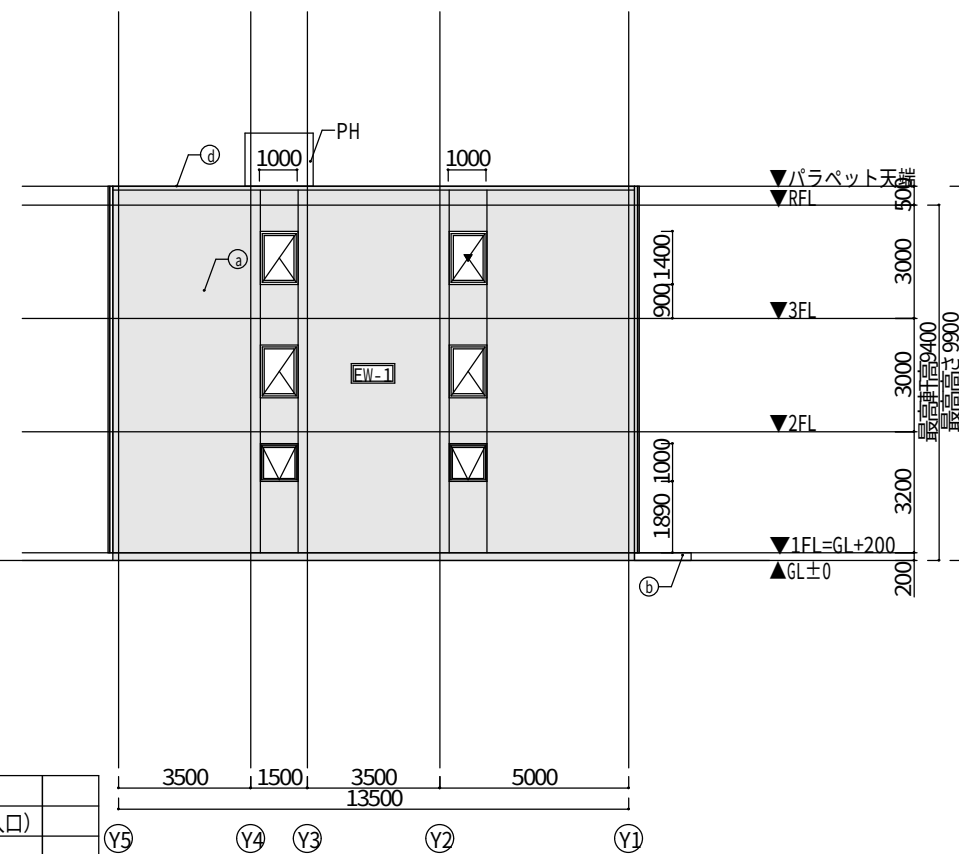


B立面図

凡例

▼	非常用進入口（代替進入口）	
Ⓔ	特定防火設備	
Ⓕ	防火設備	
Ⓐ	左官仕上（外断熱湿式工法）	
Ⓑ	モルタル金ゴテ	
Ⓒ	塩化ビニル製縦樋	
Ⓓ	アルミニウム製笠木	
Ⓔ	スチール製有孔折板	
Ⓖ	アルミニウム製外部建具	
Ⓗ	ベントキャップ	

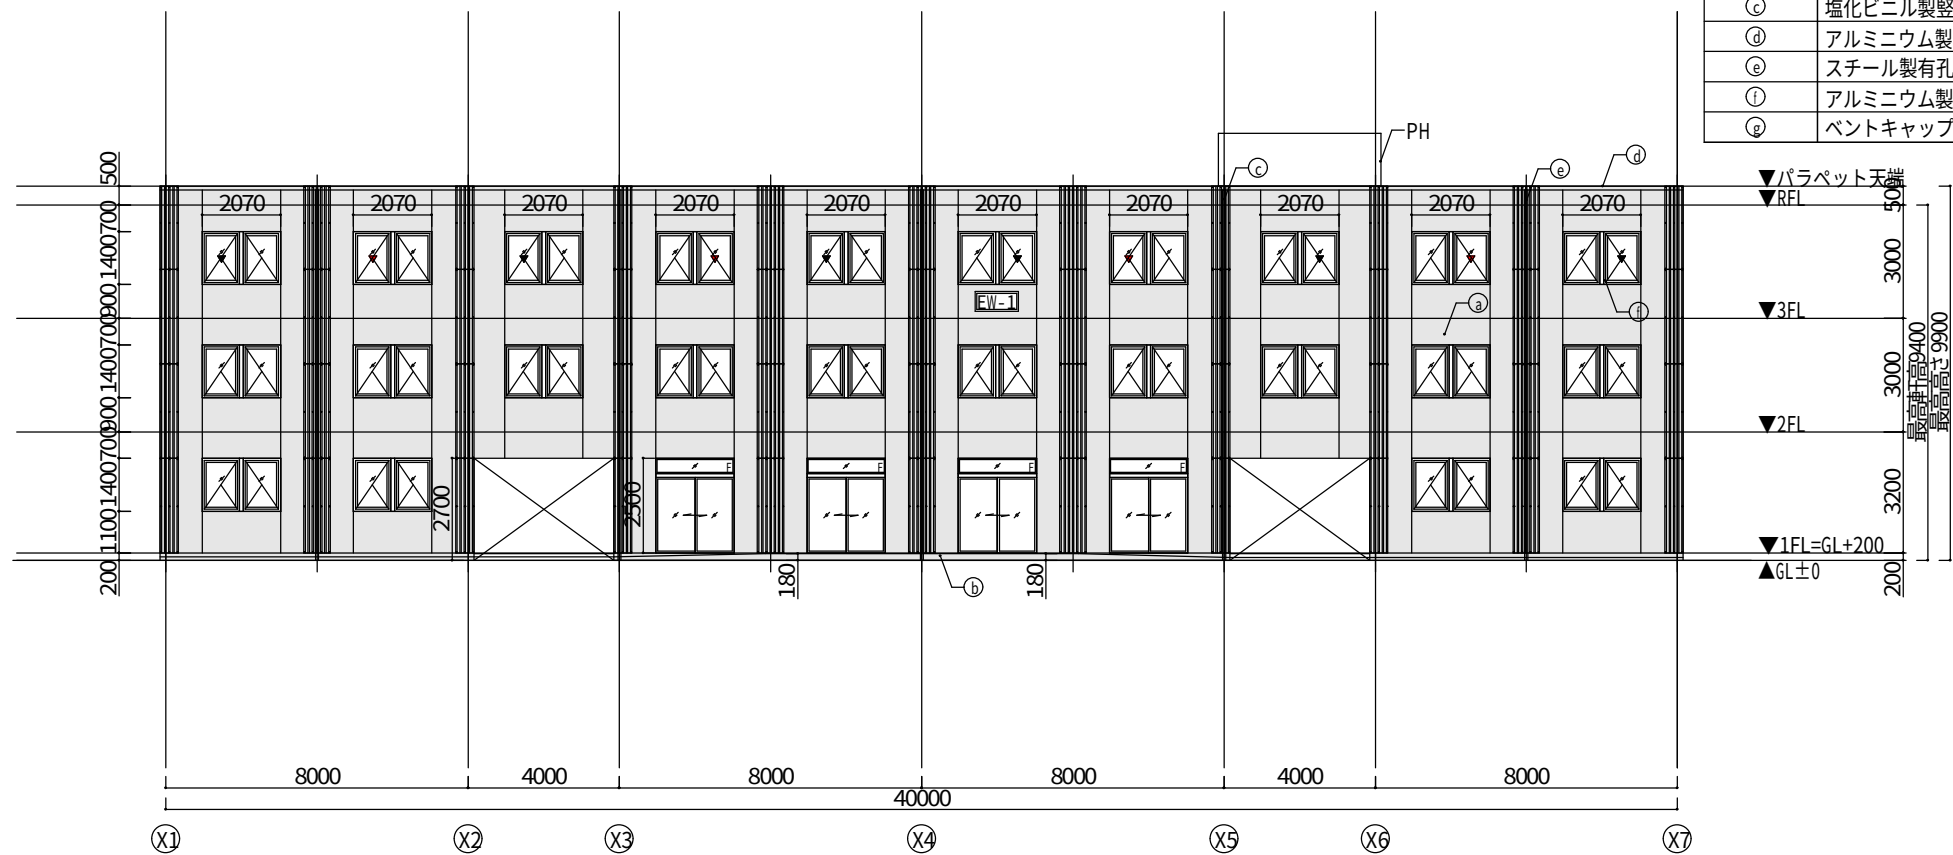

C立面図

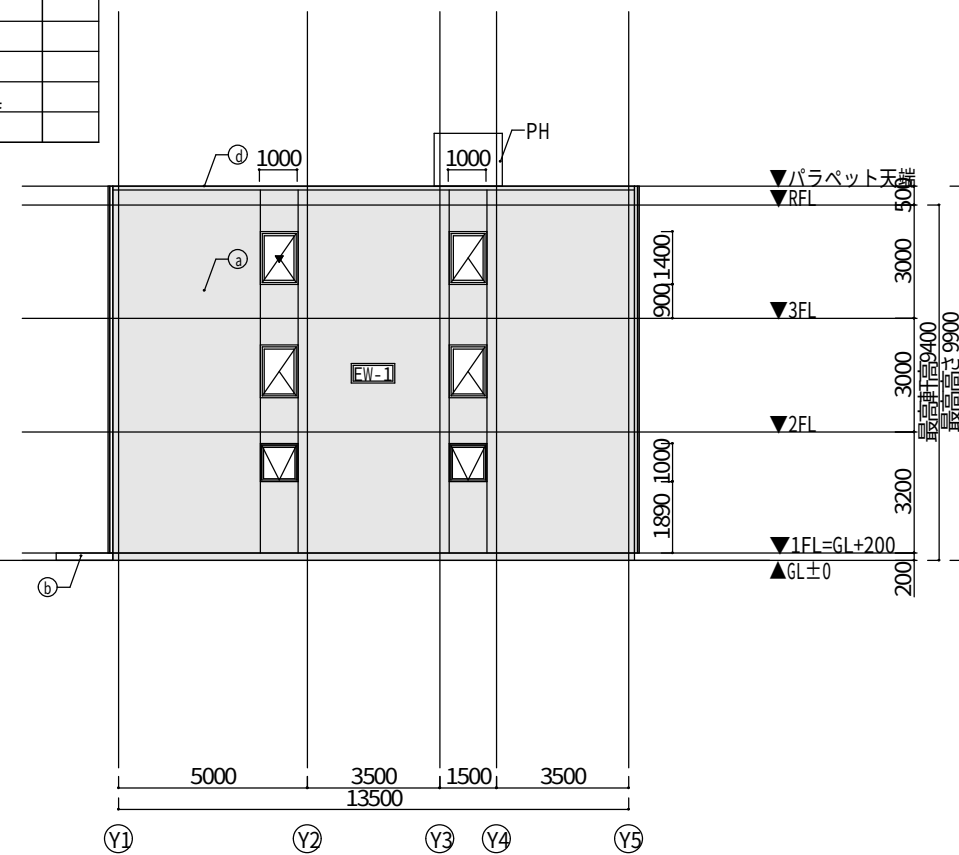

D立面図